

INSPECTORATUL PENTRU SITUATII DE URGENȚĂ
SOMEȘ AL JUDEȚULUI SALEMARE
PROTECȚIA CIVILĂ


AVIZ NR. 20 din 27.06.06
 Numele Acu
 Prenumele George
 Semnătura [Signature]


INSPECTORATUL PENTRU SITUATII DE URGENȚĂ
SOMEȘ AL JUDEȚULUI SALEMARE
PROTECȚIA CIVILĂ
Cu respectarea Legii 184 / 2001
397 / 27.06.2006


DECELAȘI
CASA
0255
[Signature]

- Su = 648,36mp
- Sc = 253,40mp
- Scd = 801,94 mp
- Zidarie existenta care se pastreaza
- Zidarie care se va demola
- Zidarie noua
- Compartimentari cu rigips

VERIFICATOR REZ. Ing. SELEJAN ILDIKO		EXPERT TEHNIC Ing. SELEJAN ILDIKO	
SC KASSA NOUA SALEMARE		Refuncionalizare cladire existenta in Paulesti str. Principala nr.40 MOTEL SI RESTAURANT	Proiect nr 03/2006
P-ța 25 Octombrie 9 ep.		Beneficiar ; S.C. AUTOMOTIVE S. R. L.	
Proiectat	Nume arh. Moiş Mirela	Scara	Faza: PAC
Intocmit	t.arh. Iacobut L	1:50	Planşa nr
Desenat	t.arh. Iacobut L	febr 06	
		PLAN PARTER SUPRAPUS	

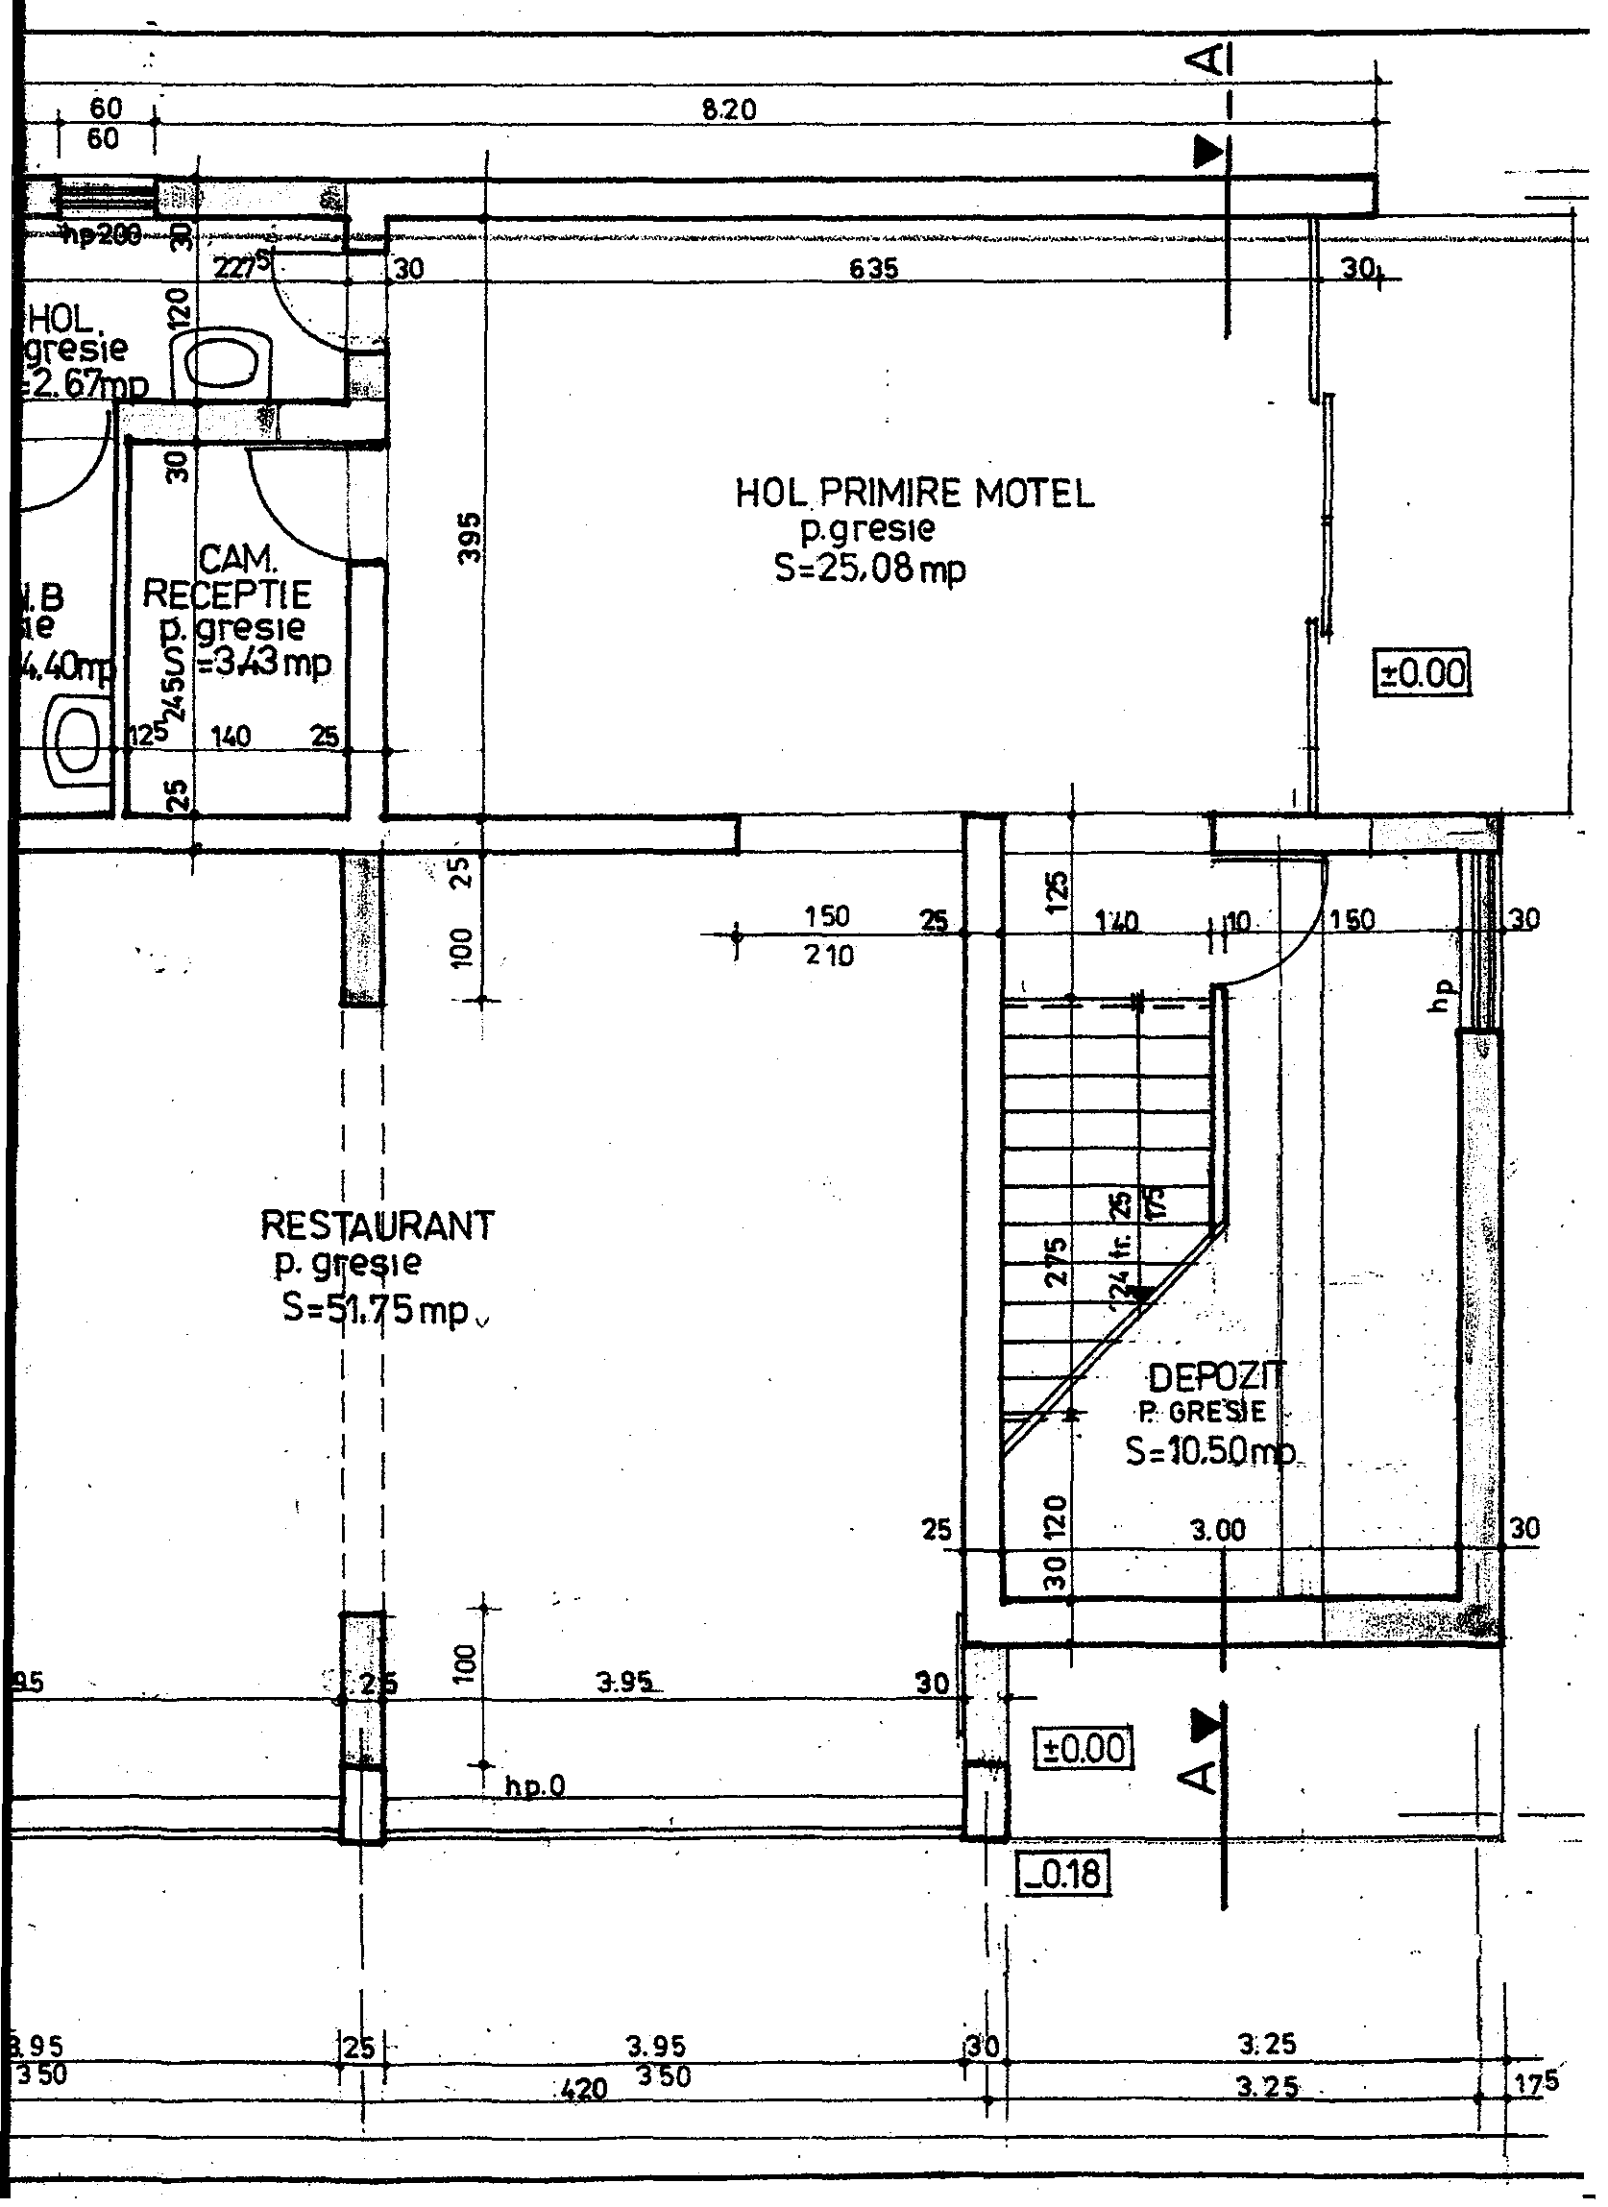

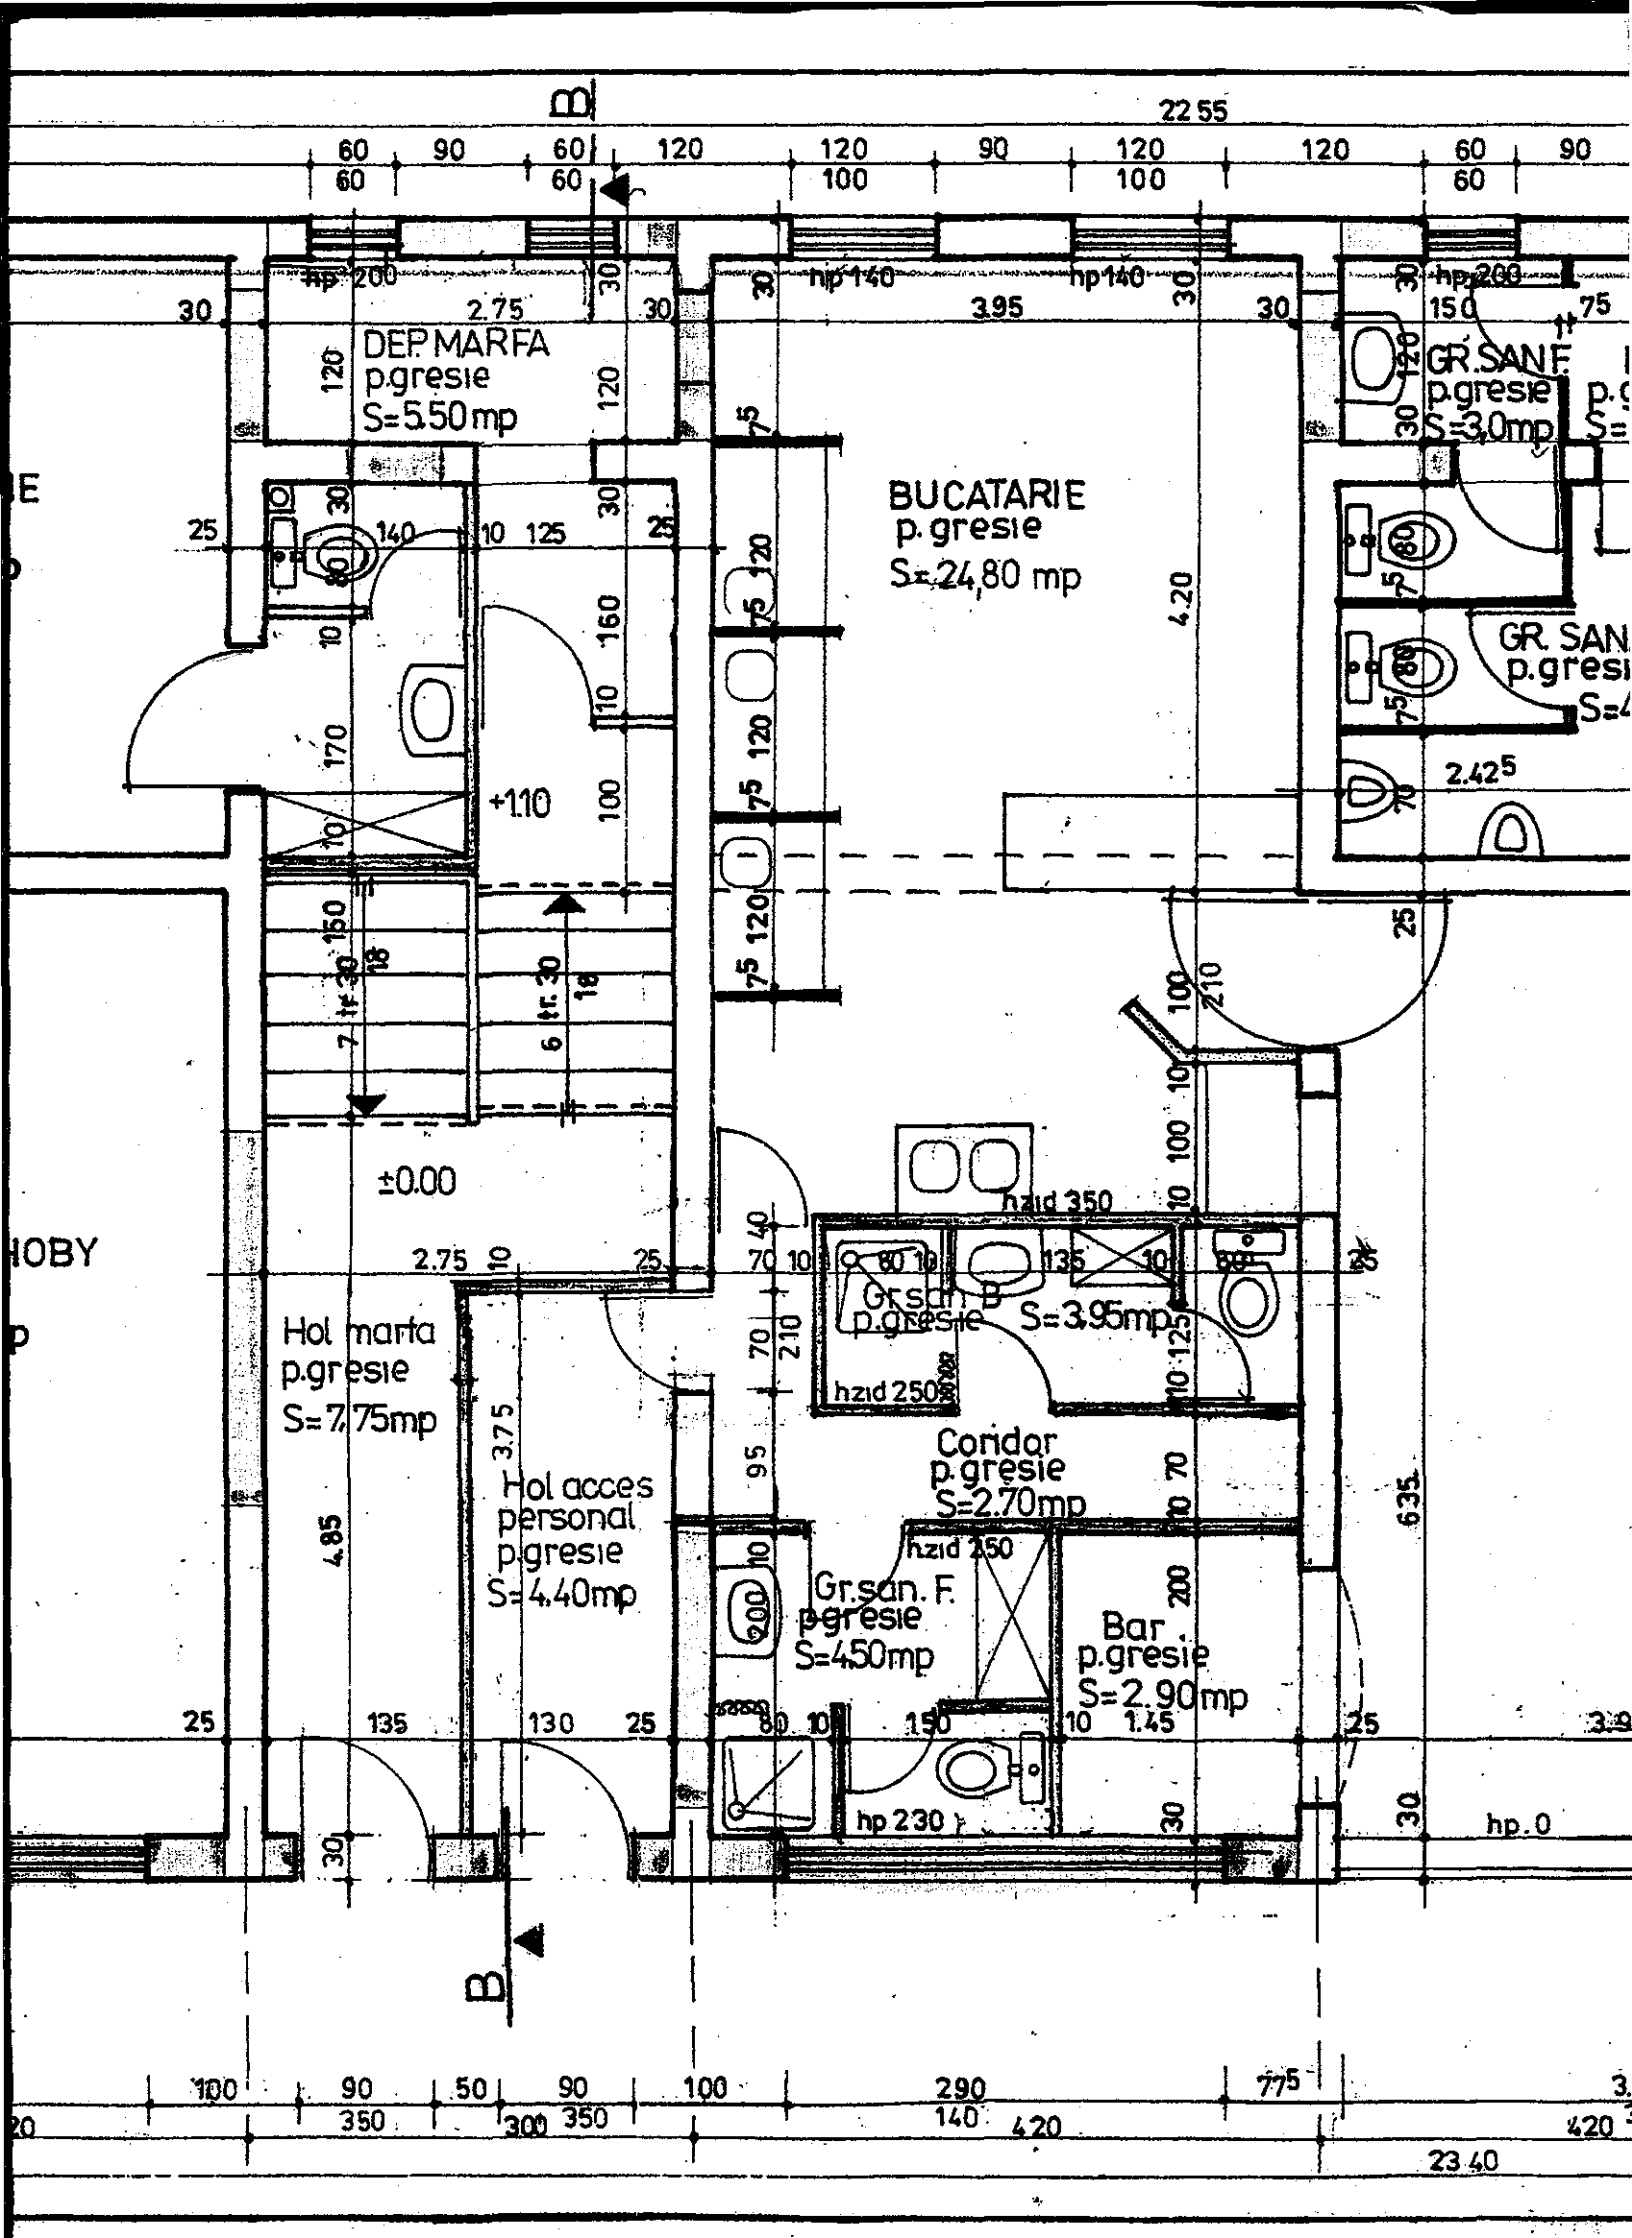

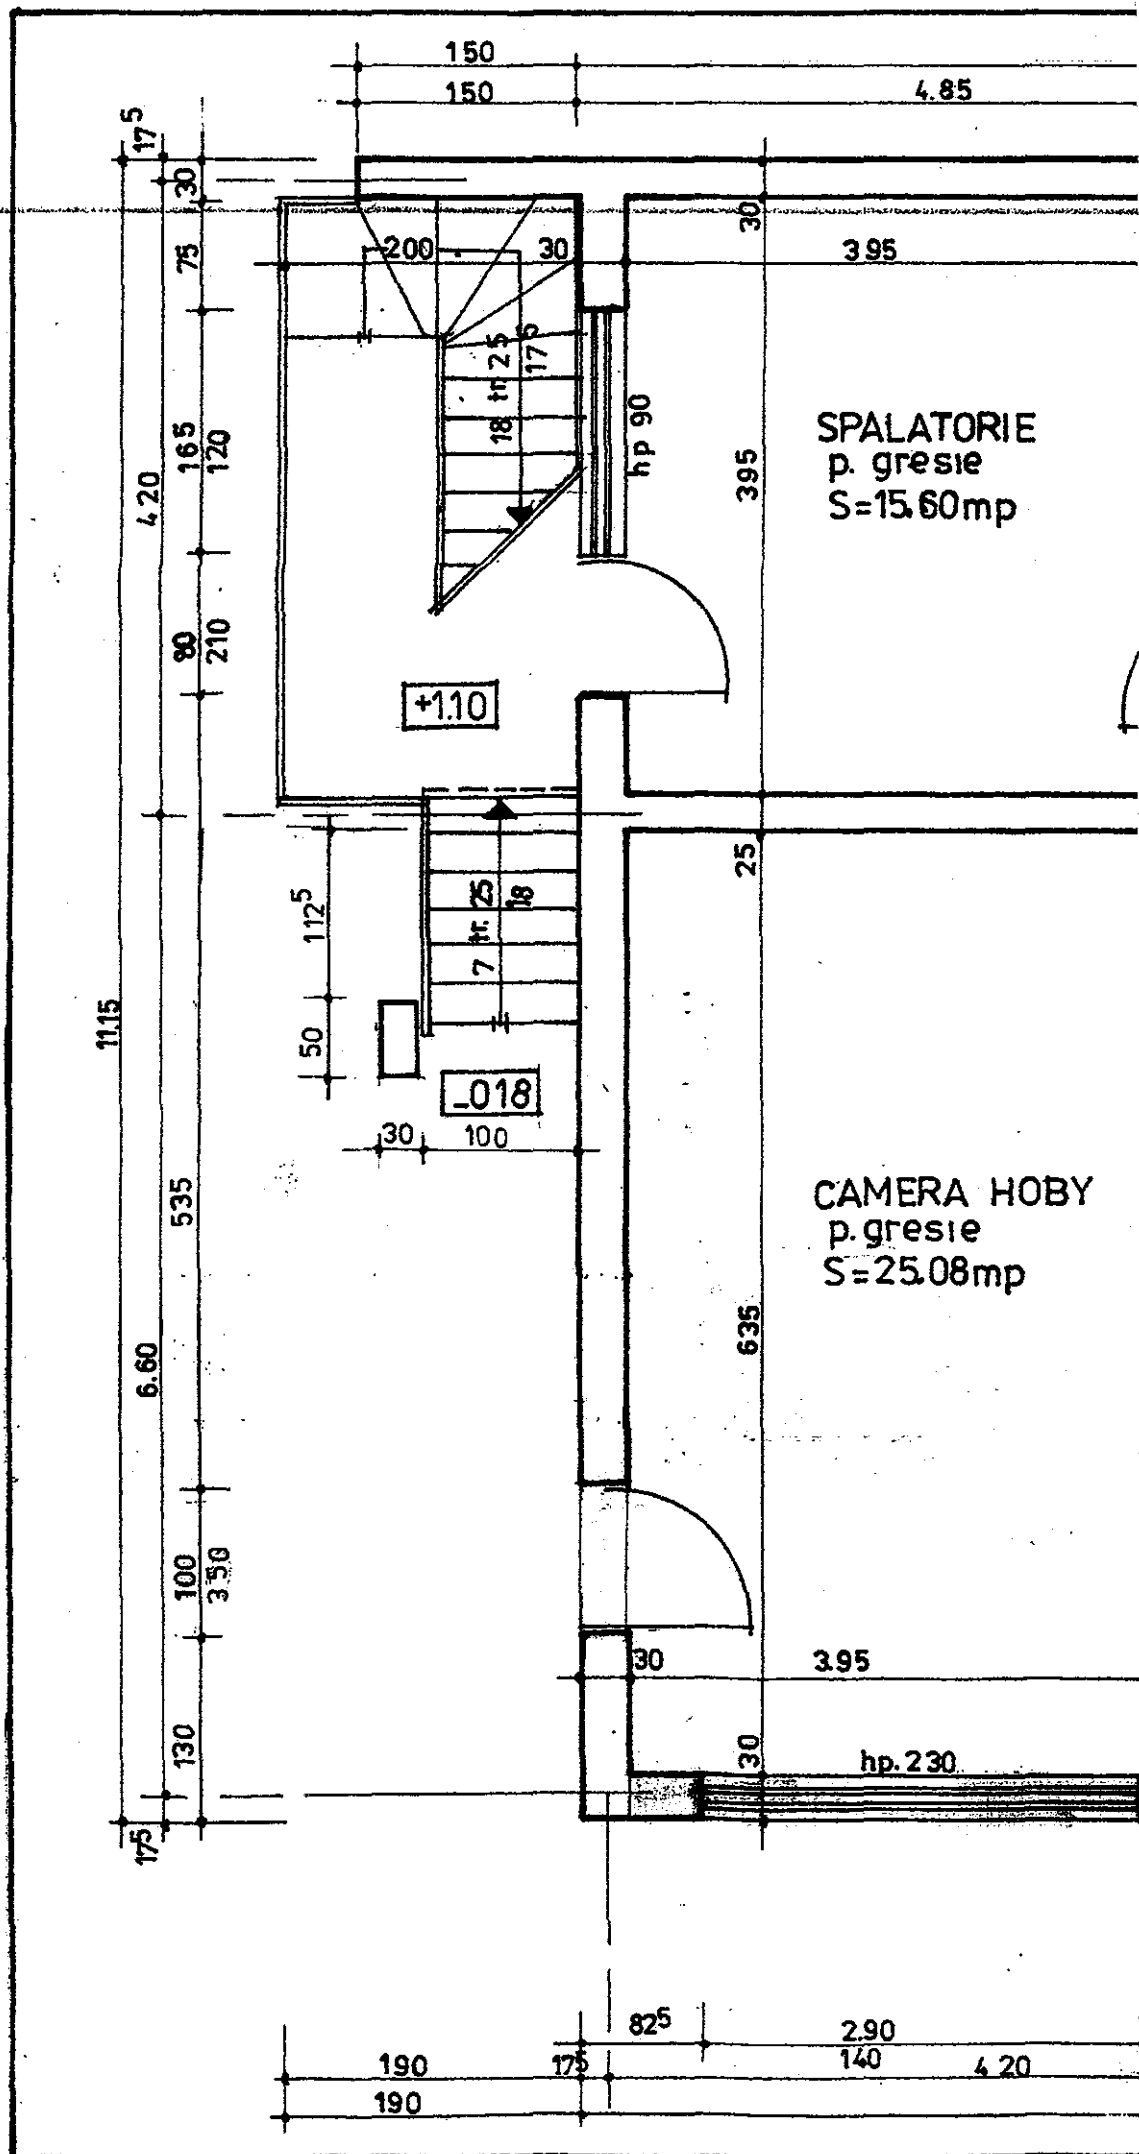

SPALATORIE
p. gresie
S=15.60mp

CAMERA HOBY
p.gresie
S=25.08mp

+1.10

-0.18

hp 90

hp. 230