


PLAN DE AMPLASAMENT SI DELIMITARE A IMOBILULUI  
Scara 1 : 1000

Anexa nr. 1.35 la regulament



Nr. cadastral	Suprafata masurata a imobilului (mp.)	Adresa imobilului
	13629,00 mp.	Municipiul Orastie, strada Codrului, nr. 24;
Numar Cartea Funciara	Unitatea Administrativ Teritoriala (UAT)	
60743 Orastie	ORASTIE, Cod SIRUTA : 89437	

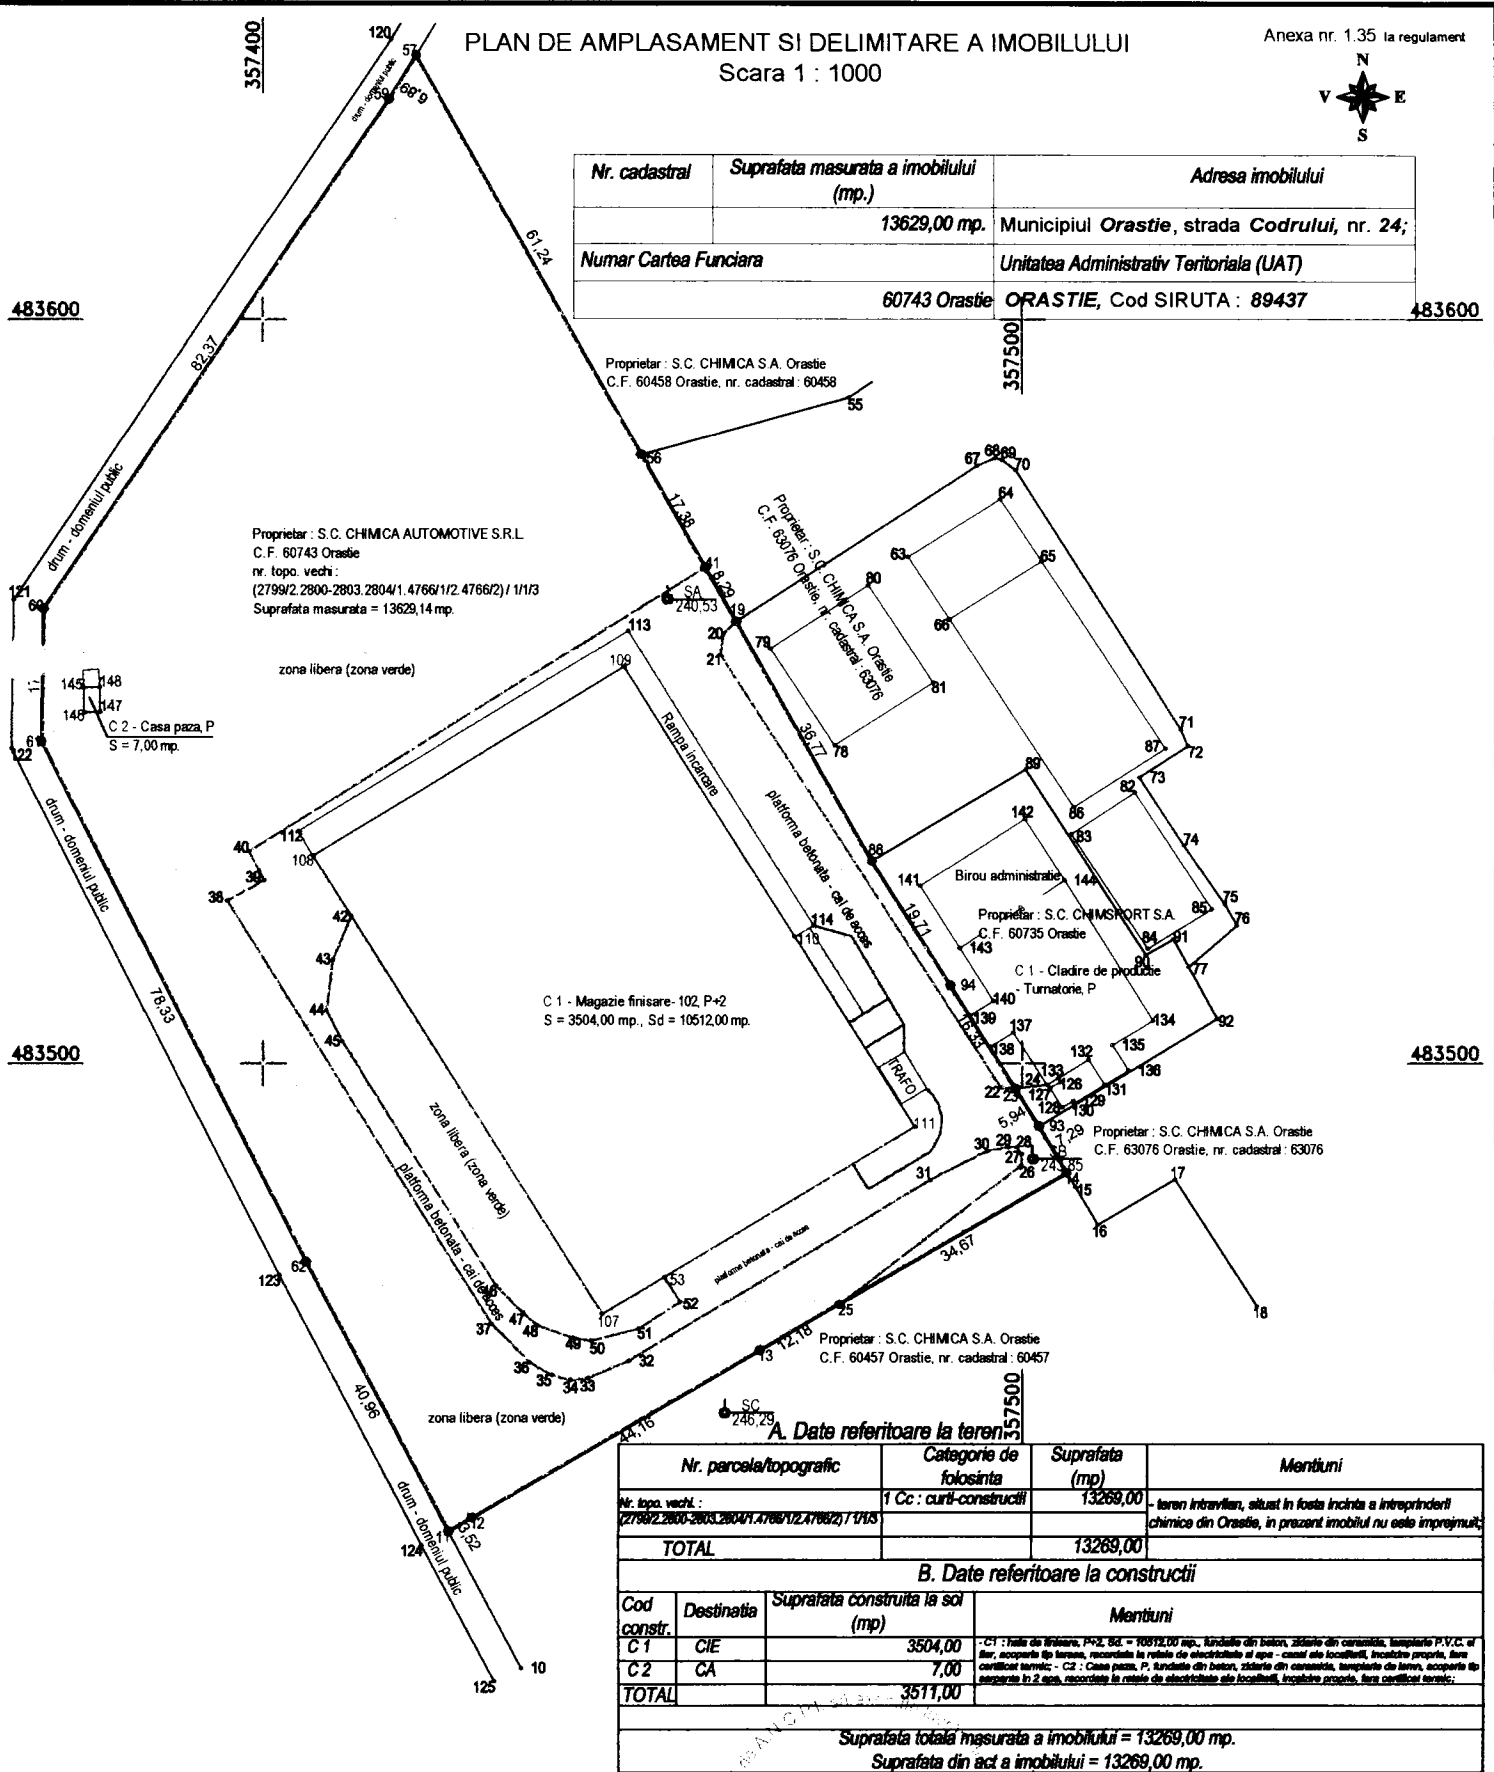

**A. Date referitoare la teren**

Nr. parcela/topografic	Categorie de folosinta	Suprafata (mp)	Mentii
Nr. topo. vechi : (2799/2.2800-2803.2804/1.4766/1/2.4766/2)/1/1/13	1 Cc : curti-construcții	13269,00	- teren intravilan, situat în fosta incintă a întreprinderii chimice din Orastie, în prezent imobilul nu este împrejmuit;
<b>TOTAL</b>		<b>13269,00</b>	

**B. Date referitoare la constructii**

Cod constr.	Destinatia	Suprafata construita la sol (mp)	Mentii
C 1	CIE	3504,00	- C1 : hale de finisare, P+2, Sd. = 10512,00 mp., fundatie din beton, zidarie din caramida, tencuiala P.V.C. si fier, acoperite de teren, respectand la retele de electritate si ape - canal ale localitatii, incalzire proprie, fara certificat termic;
C 2	CA	7,00	- C2 : Casa paza, P, fundatie din beton, zidarie din caramida, tencuiala de teren, acoperite de asfalt in 2 etaj, respectand la retele de electritate ale localitatii, incalzire proprie, fara certificat termic;
<b>TOTAL</b>		<b>3511,00</b>	

Suprafata totala masurata a imobilului = 13269,00 mp.  
Suprafata din act a imobilului = 13269,00 mp.

Executant : Persoana autorizata : <b>CIOBANU VASILE</b> Confirm eliberarea masurarii la teren, conformitarea intocmirii documentatiilor cadastrale si corespundenta acestora cu realitatea din teren, atribuirea numarului cadastral;	Inspector : <b>483400</b> Confirm introducerea imobilului in baza de date integrata si
Semnatura si stampila	Semnatura si parafa
Data : 02.06.2015	Data :

INVENTAR DE COORDONATE - SISTEM "STEREO 70"  
L - 34 - 83 - A - d - 39 V -