
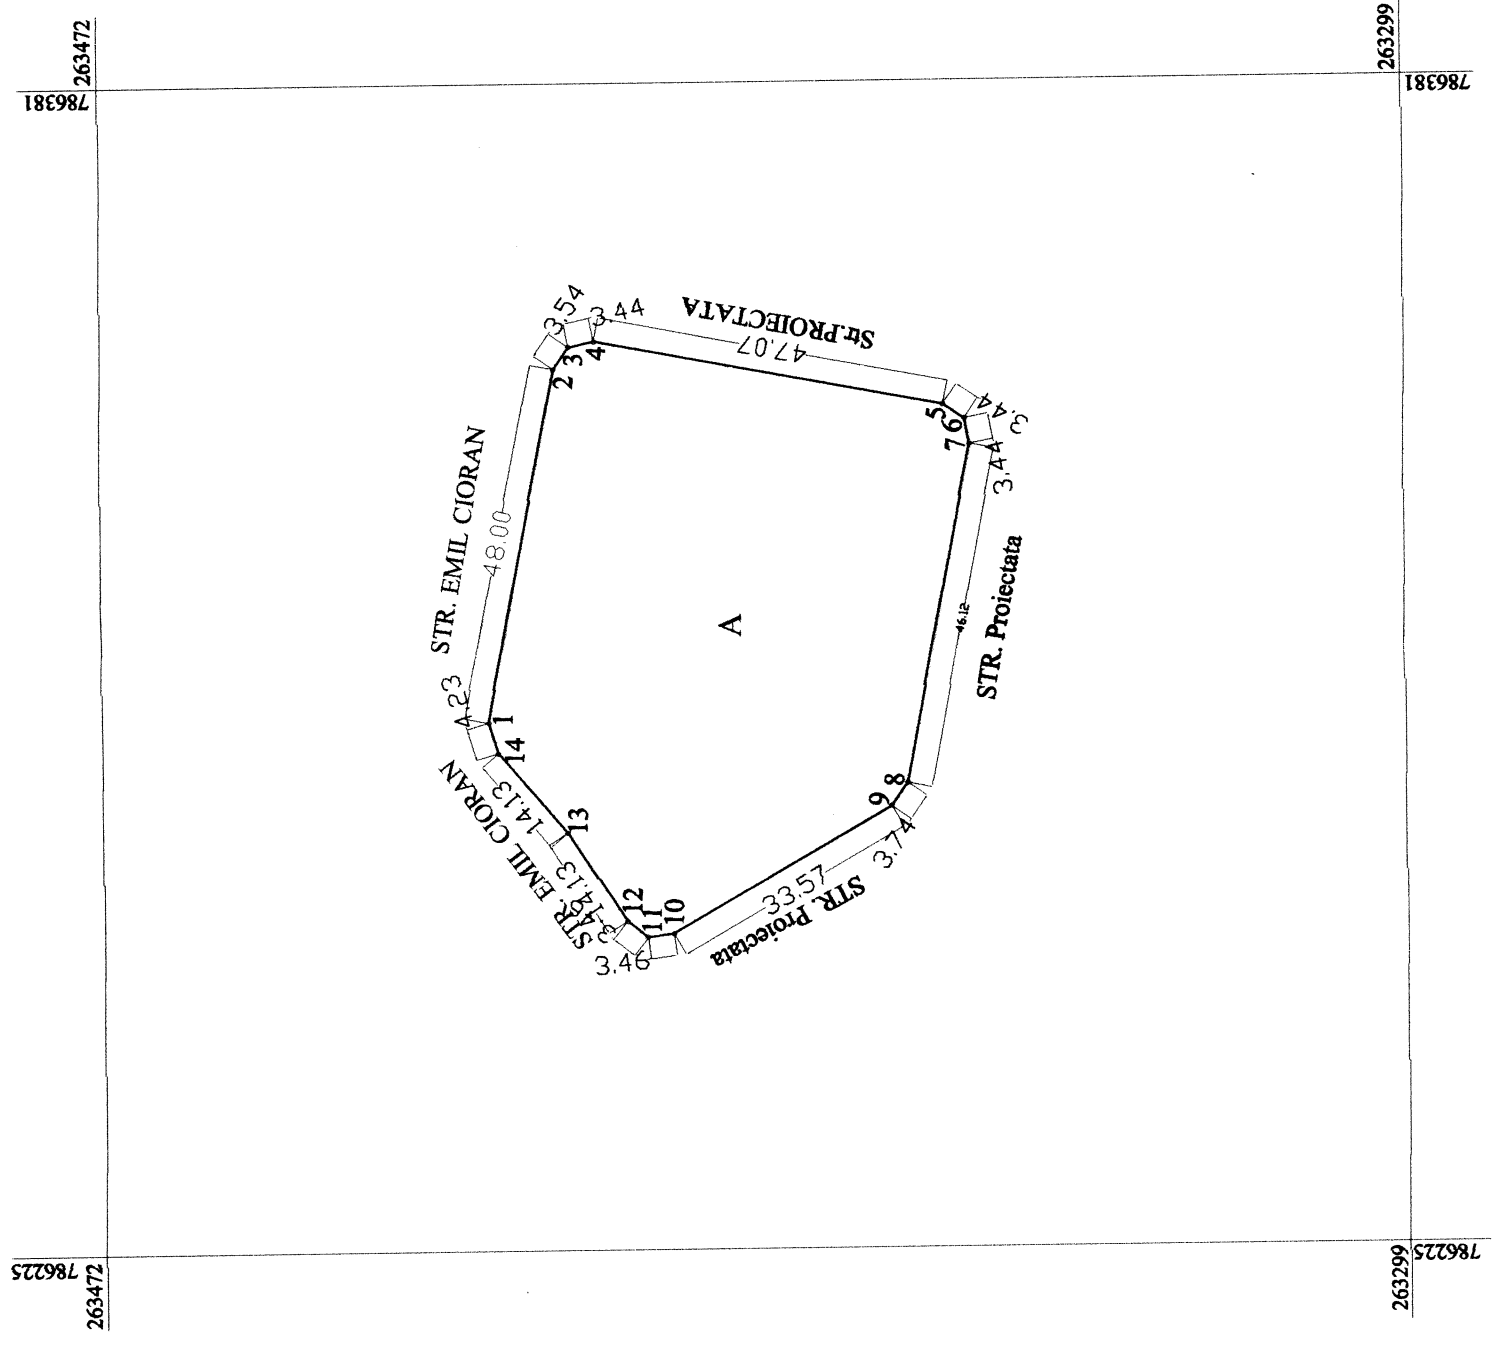


**PLAN DE AMPLASAMENT SI DELIMITARE A
CORPULUI DE PROPRIETATE**

Intravilan
Scara 1:1000

Nr. cadastral 10702	Suprafata masurata 3672	Adresa imobilului MANGALIA, DOBROGEA I, Str.EMIL CIORAN nr. 37.
Cartea Funciara nr.		UAT MANGALIA

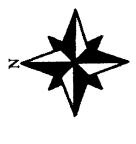

A. DATE REFERIToare LA TEREN

Nr. parcela	Categoria de folosinta	Suprafata (mp)	Valoarea de impozitare(lei)	Mentuni
1	A	3672	0	Neingradit
Total		3672	0	

B. DATE REFERIToare LA CONSTRUCTIE

Cod constructie	Suprafata construita la sol (mp)	Valoarea de impozitare (lei)	Mentuni
-	-	-	-
Total	-	-	-

INVENTAR DE COORDONATE

Sistem de proiectie: Sterco 70.

Punct	Y	X
1	786295.39	263420.59
2	786342.56	263411.66
3	786345.49	263409.67
4	786346.19	263406.30
5	786337.39	263360.06
6	786335.51	263357.18
7	786332.13	263356.48
8	786286.83	263365.13
9	786283.76	263367.27
10	786267.02	263396.37
11	786266.58	263399.80
12	786268.71	263402.53
13	786280.56	263410.24
14	786291.34	263419.38
Suprafata totala masurata = 3672 mp		
Suprafata din act = 3672 mp		

Parafa
Semnatura si data
Stampila BCPI

OFICIUL DE CADASTRU SI TERENURI AL JUDETELOR IORDACHE TANASACHE * ONCGG *

Executant: IORDACHE TANASACHE
Semnatura: [Signature]
Data: 20.07.2007

Parafa: [Signature]
Semnatura si data: [Signature]
Stampila BCPI

OFICIUL DE CADASTRU SI TERENURI AL JUDETELOR IORDACHE TANASACHE * ONCGG *

Numar de proiectie: 786381
Funcie: [Signature]

263472 786381 263299 786225

FISA IMOBILULUI

Adresa imobilului: MANGALIA, Cartier Dobrogea 1, Str. EMIL CIORAN Nr. 37, Jud. Constanta.


Nr. Cadastral: *10708*

A- TEREN

SITUATIA DIN ACTE		SITUATIA ACTUALA	
Proprietari	Cota parte	Acte de proprietate	Identificator nr. Topografic nr. parcela/
-CONS. LOCAL MANGALIA		ADEVERINTA Nr. 52385/4.10.2007.	
			Supraf. din acte mp.
			Descrierea imobilului
			Cod parcela
			Imobil neingradit
			A
			Imobil neingradit
			3672
			Suprafata masurata (mp)
			Descrierea imobilului
			Imobil neingradit
			3672
			Suprafata masurata (mp)

B-CONSTRUCTIE

SITUATIA DIN ACTE		SITUATIA ACTUALA	
Proprietari	Cota parte	Acte de proprietate	Supraf. din acte mp.
			Descrierea imobilului
			Cod constructie
			Descrierea imobilului
			Suprafata masurata (mp)

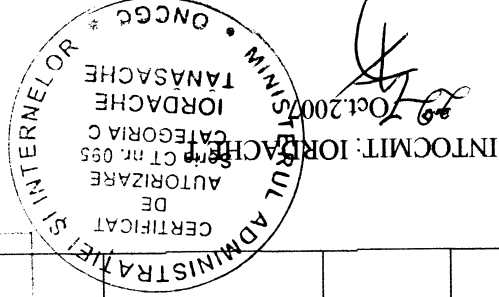

29 OCT. 2007