


Relevu 402466-C1-U2,  
Scară 1:50

Nr. Topografic	Suprafata masurata	Adresa imobilului	
29122/4/III	38.22	Oras Timisoara, Aleea Cristalului Nr3, Bloc. nr 74, SC C2, Ap.3	
Carte funciara	402466	Jud. Timis	
Unitate individuala (U)	U2	UAT	Ciacova
		C.F. individuala	402466-C1-U2

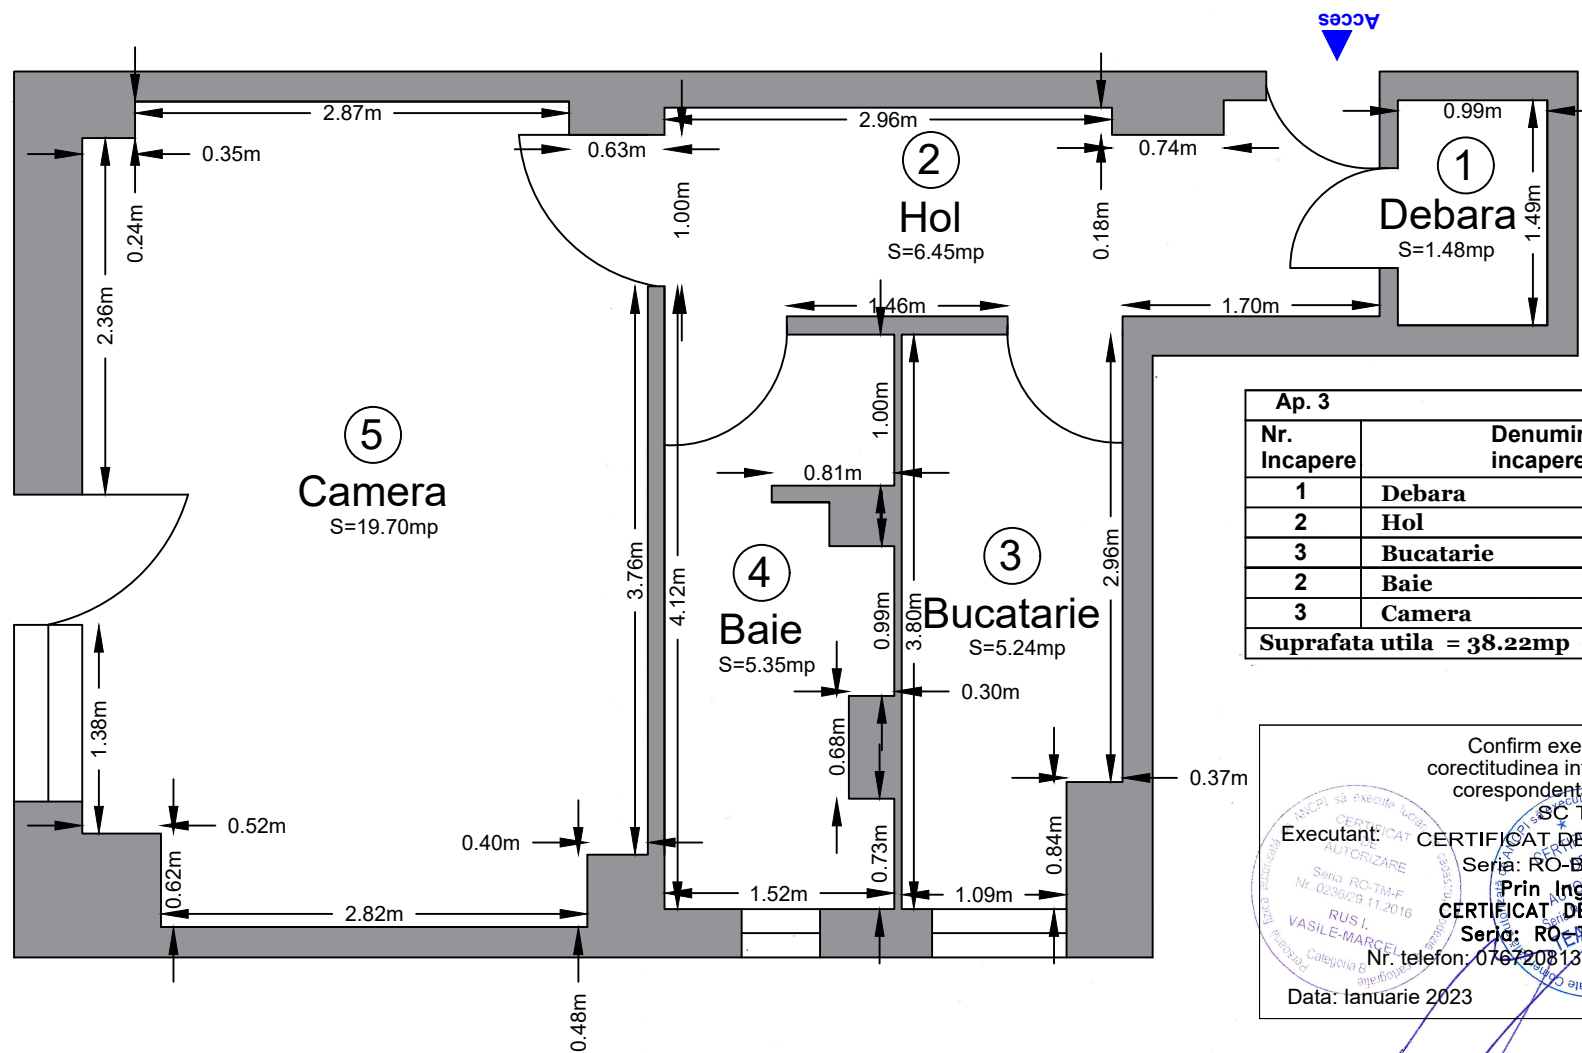

Ap. 3			
Nr. Incapere	Denumire incapere	Suprafata utila (mp)	Nivel
1	Debara	1.48	1
2	Hol	6.45	
3	Bucatarie	5.24	
2	Baie	5.35	
3	Camera	19.70	
<b>Suprafata utila = 38.22mp</b>			

Confirm executarea masuratoilor la teren, corectitudinea intocmirii documentatie cadastrale si corespondenta acesteia cu realitatea din teren.

SC TEAMCAD MR SRL

Executant: CERTIFICAT DE AUTORIZARE, CATEGORIA III  
Seria: RO-B-J, NR 1997, TIMISOARA  
Prin Ing. RUS VASILE MARCEL  
CERTIFICAT DE AUTORIZARE, CATEGORIA B  
Seria: RO-TM-F, NR 0236, TIMISOARA  
Nr. telefon: 0767208138; Email: teamcad.mr@gmail.com

Data: Ianuarie 2023