
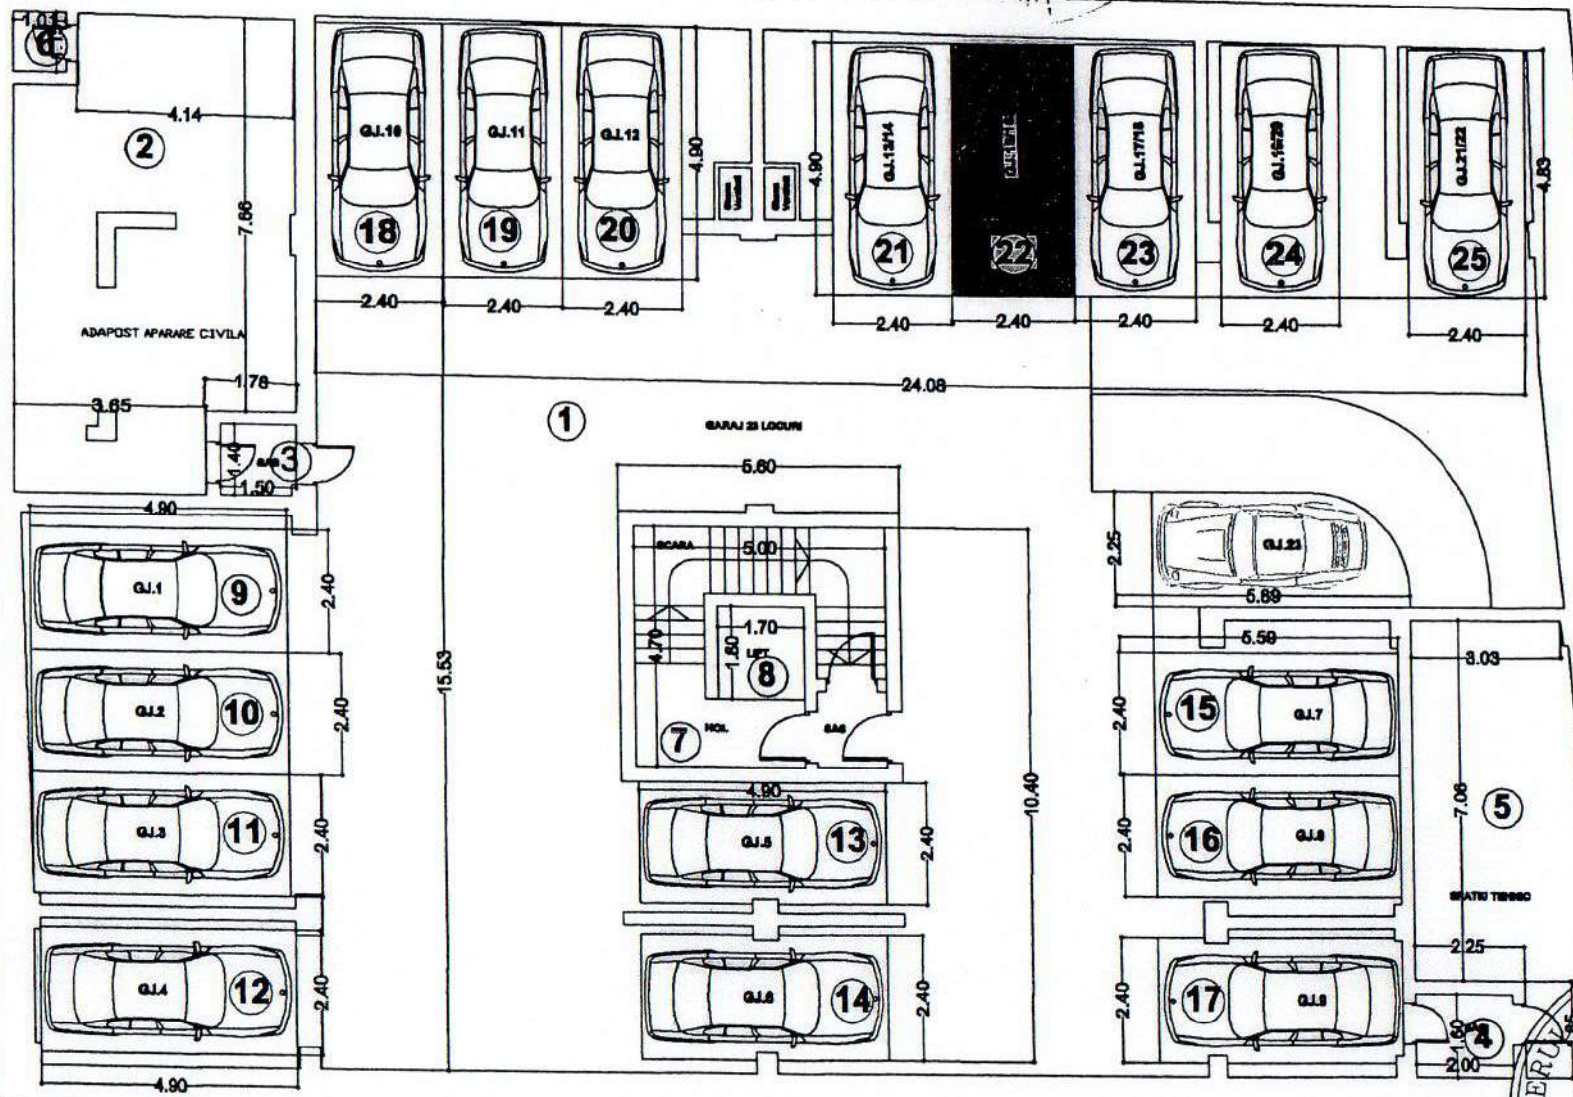


SC.1/100

SUBSOL - GARAJUL NR.15 și 16

cadastral al terenului	Suprafata	Adresa Imobilului Str. Constantin Aricescu, Nr. 5-7 GARAJUL 15 si 16
23617/1175		
nr. acte funciare colective nr. id unitate individuala	UAT	Sectorul 4, Bucuresti
	CF Individuala	

2	CALE DE RULARE	245.34
2	ADAPOST APARARE CIVILA	44.80
3	SAS	2.08
6	DEBARAȘ	1.18
7	CASA SCARTI	18.31
8	PUT LIFT	3.06
SUPRAFATA PARTI COMUNE =		327.04MP.

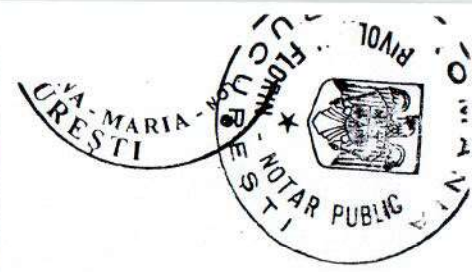

PLAN SUBSOL

nr. Incapere	denumire Incapere	suprafata (mp)
22	GARAJUL NR.15 si 16	11.76

SUPRAFATA UTILA = 11.76MP  
SUPRAFATA TOTALA = 11.76MP

Executant	Data
Ing. Neagoie Ioan	Iunie 2010
Receptionat	

Oficiul de Cadastru și Publicitate Imobiliară  
BUCUREȘTI  
HRUZA MĂDĂLINA  
Insapector de cadastru

291329 / 2010

