


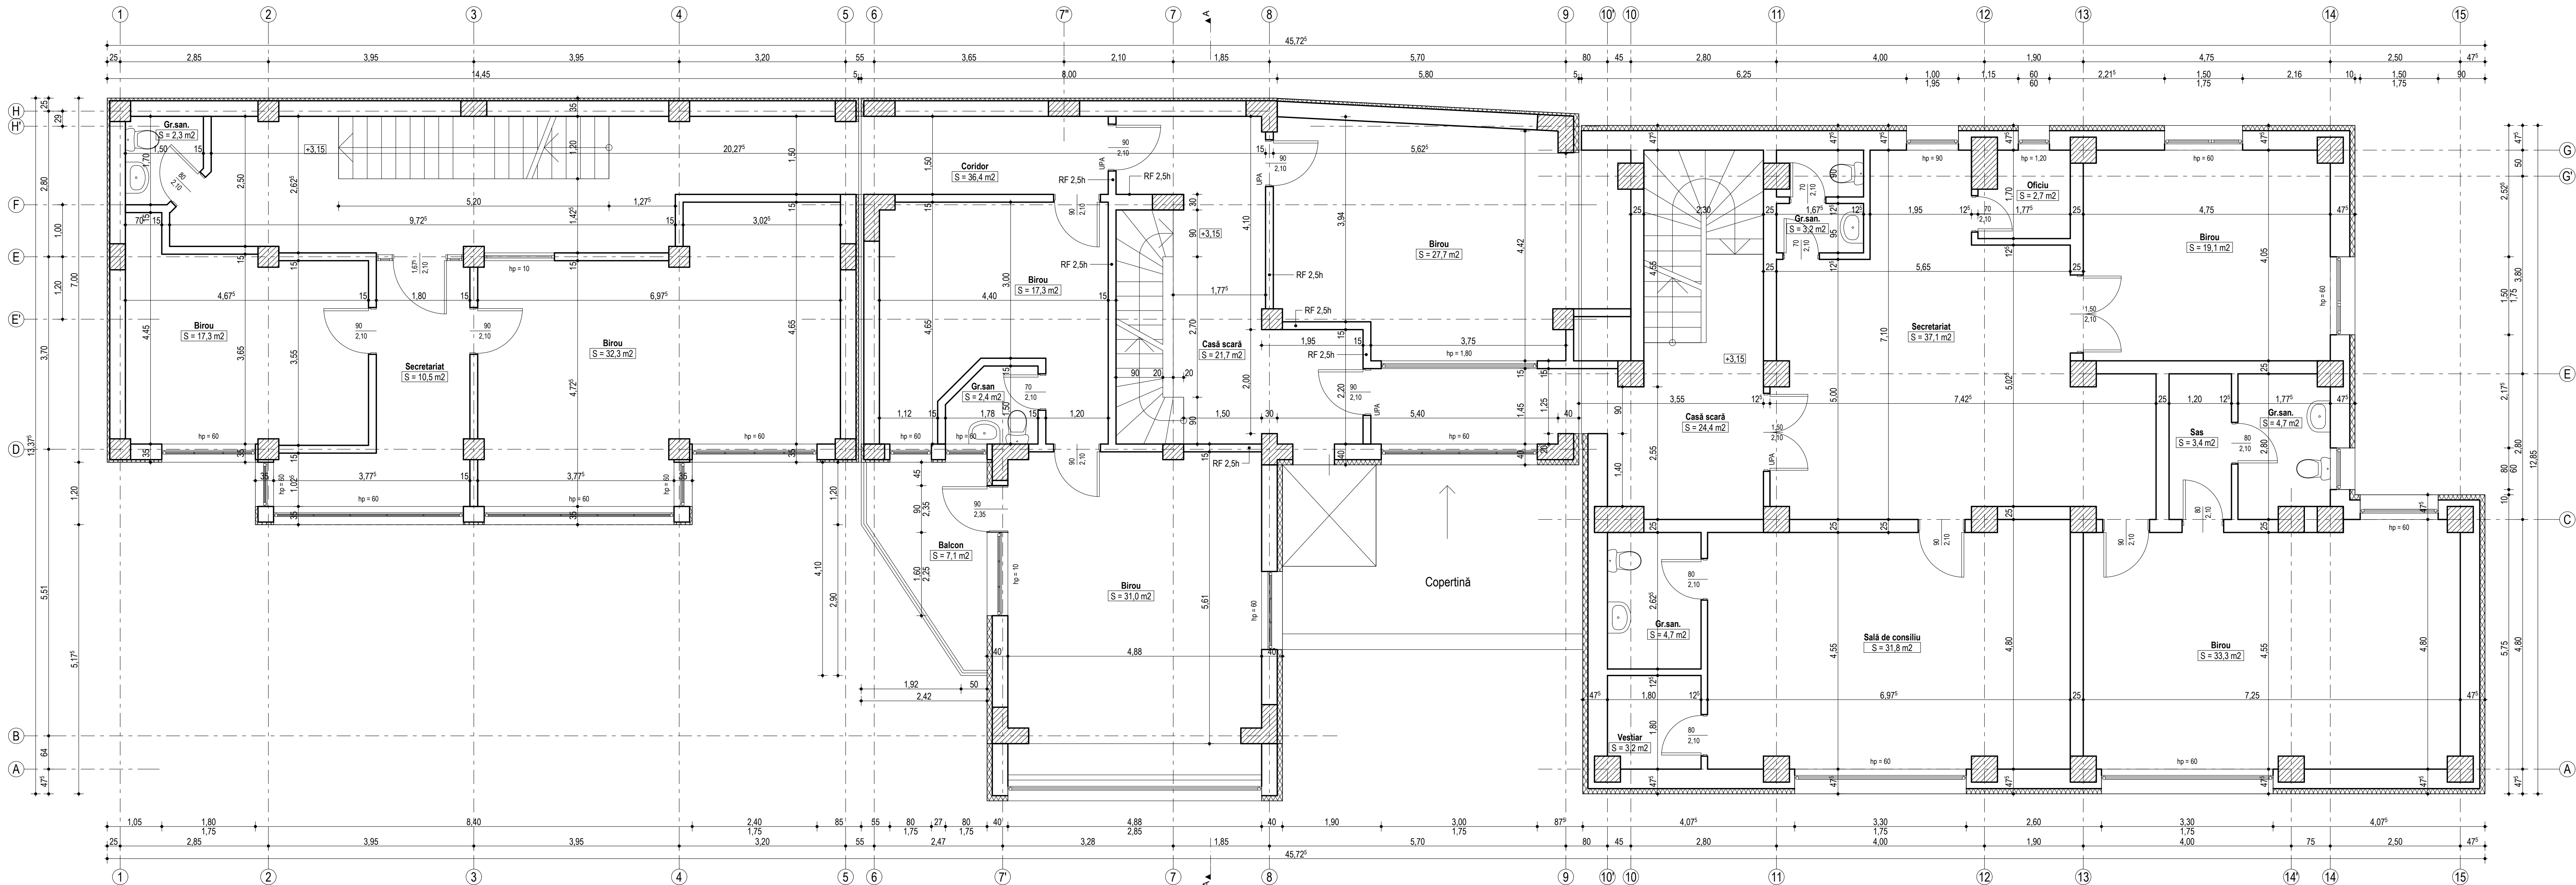

NOTĂ
La baza relevului au stat planurile de la
Autorizațiile de Construire puse la
dispoziție de beneficiar

Categoria de importanță - C
Clasa de importanță III
Grad II de rezistență la foc
Risc de incendiu - mic
S_c = 438,00 m²
S₀ = 2.079,60 m²
(* suprafețe măsurate la relevu)

Verificator: Arh. C. Mihaescu	Cerința B, C, D	Referat nr. /	Pr. nr. 380/15
Fm DESIGN	S.C. "FM Design" srl Sos. Mihai Bravu 6, ap. 70, sector 2, București C.F.: R7902248 R.C.: J40/9914/99 E-mail: office@fm-design.ro Web: http://www.fm-design.ro	Beneficiar: S.C. Straco Grup	Faza: PT
Șef proiect: Arh. F. Mihaescu	DATA SCARA	Titlu proiect: Imobil birouri	PI, nr. A03
Proiectat: Arh. F. Mihaescu	Feb.15 1:50	Adresa: Str. Bălea nr. 5-13, Sector 5, București	
Desenat: C.Arh. D. Mihaescu		Plan etaj 1	