


PLAN CADASTRAL scara 1:500 aferent imobilului situat in Str. G-ral Petre Popovat nr. 82-86, sector 6, Bucuresti

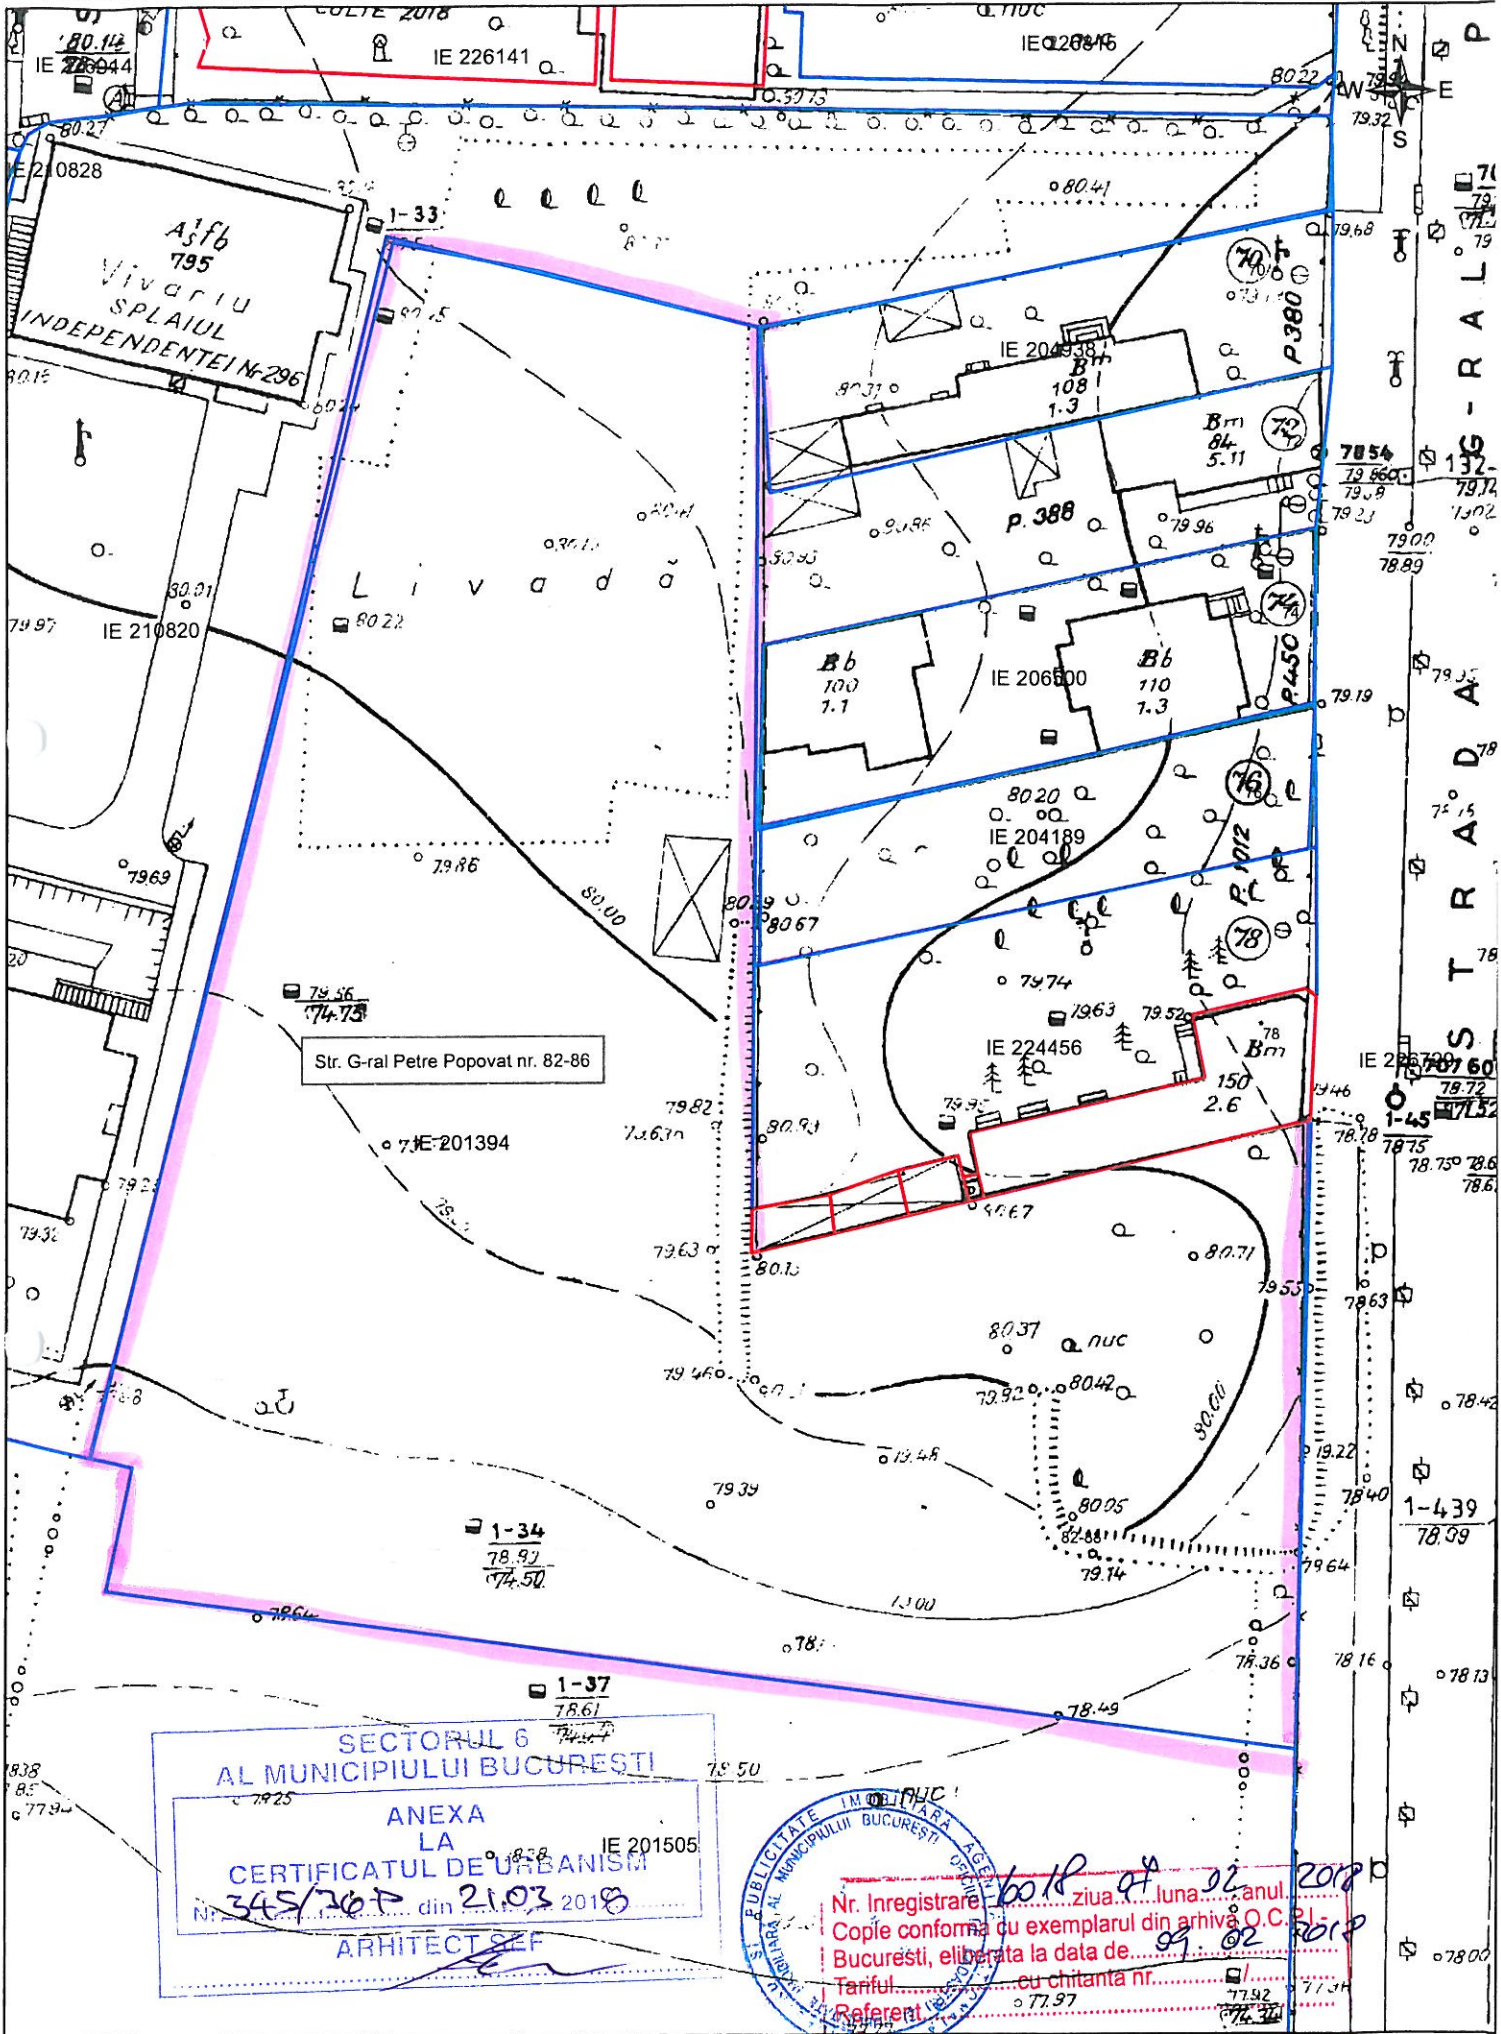

SECTORUL 6
AL MUNICIPIULUI BUCURESTI

ANEXA
LA
CERTIFICATUL DE URBANISM
ARHITECT SEF



Nr. Inregistrare: 6018/2018
Copia conforma cu exemplarul din arhiva O.C.P.I. Bucuresti, eliberata la data de 09.02.2018
Tanful: cu chitanta nr.
Referent:

documentatii cadastrale avizate
construcții introduse in sistemul integrat de cadastru si carte funciara

OGPI Bucuresti, B-dul Expozitiei nr. 1A, sector 1, Bucuresti
Data: 09.02.2018
Intocmit: Mihaela Radu

PLAN DE INCADRARE IN ZONA scara 1:2000 aferent imobilului situat in Str. G-ral Petre Popovat nr. 82-86, sector 6, Bucuresti

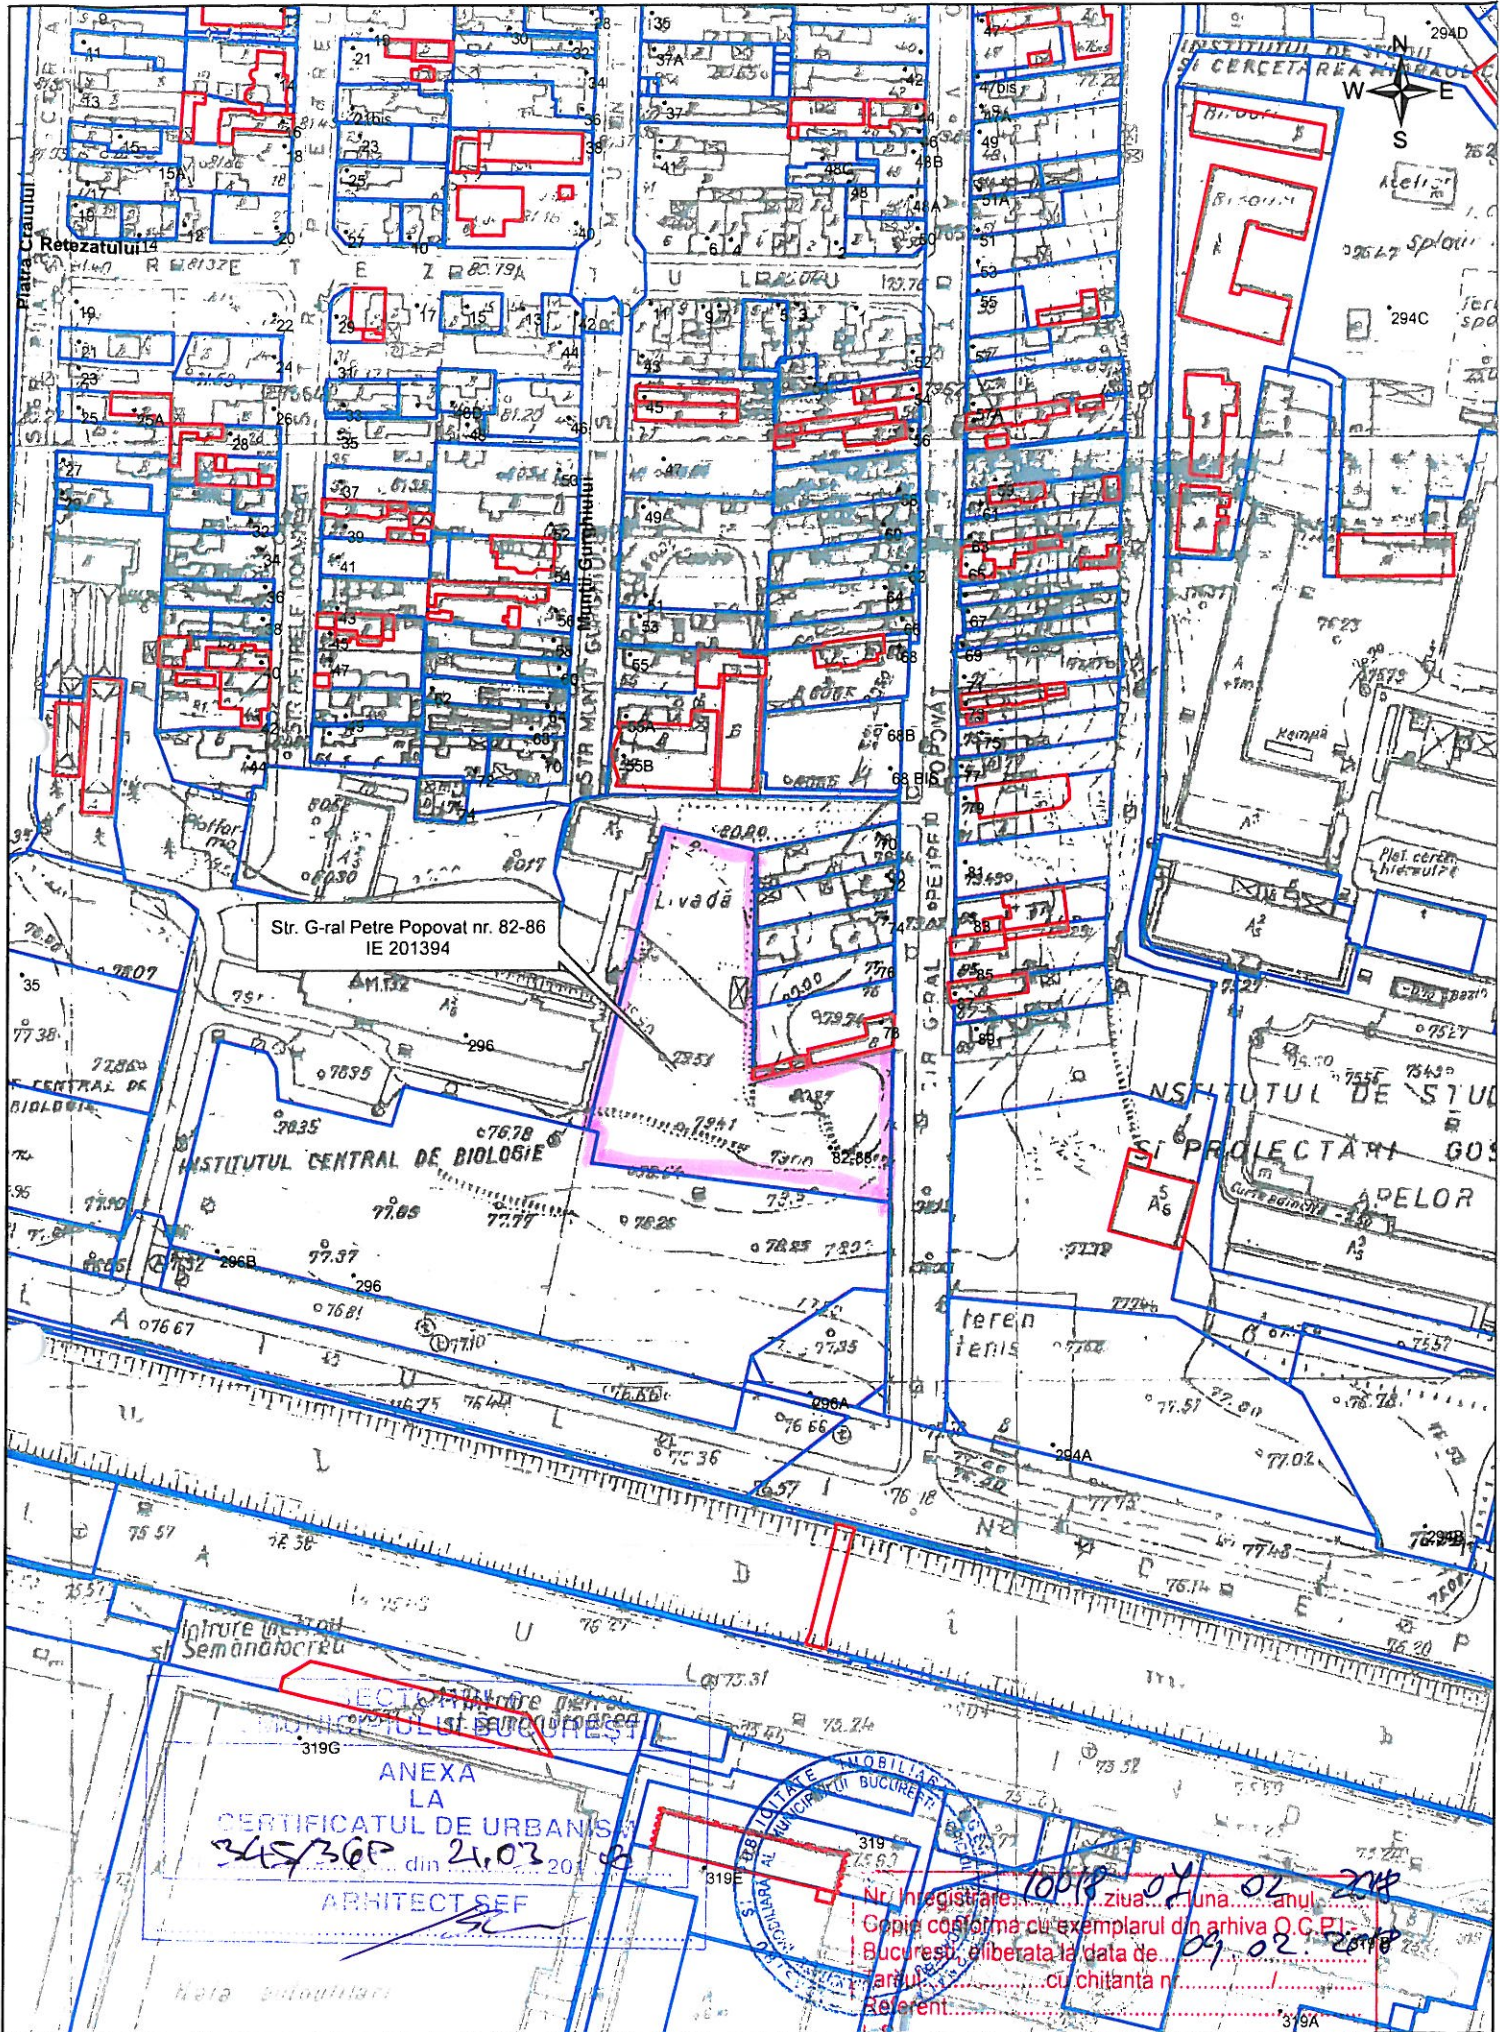

■ documentatii cadastrale avizate
■ constructii introduse in sistemul integrat de cadastru si carte funciara

OCPI Bucuresti, B-dul Expozitiei nr. 1A, sector 1, Bucuresti
 Data: 09.02.2018
 Intocmit: Mihaela Radu

Nr. Inregistrare: 10118/01 Luna: 02 Anul: 2018
 Copie conforma cu exemplarul din arhiva O.C.P.I.
 Bucuresti, eliberata la data de: 09.02.2018
 anul: cu chitanta nr.