

PLAN DE AMPLASAMENT SI DELIMITARE A BUNULUI IMOBIL
(intravilan)

SCARA 1:500

Judet municipiul Bucuresti
Teritoriul administrativ sector 1

Cod SIRUTA 179141


Adresa imobilului: Str. Pictor Sava Hentia nr.20,
sector 1, Bucuresti.

Nr. cadastral al bunului imobil



Numele si prenumele proprietarului:

S.C. INTERACTION S.R.L.

Adresa: Str. Verii nr.1-3,
sector 2, Bucuresti.

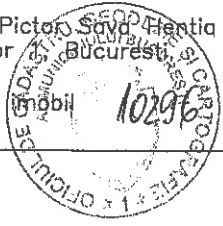

Nr. Inregistrare 50229 zia 07 iuna 01 anul 2001
Copie conformă cu exemplarul din arhiva O.C.P.I. -
data de 19.07.2001
Faptul cu actanta nr.
Referenți
L.S.

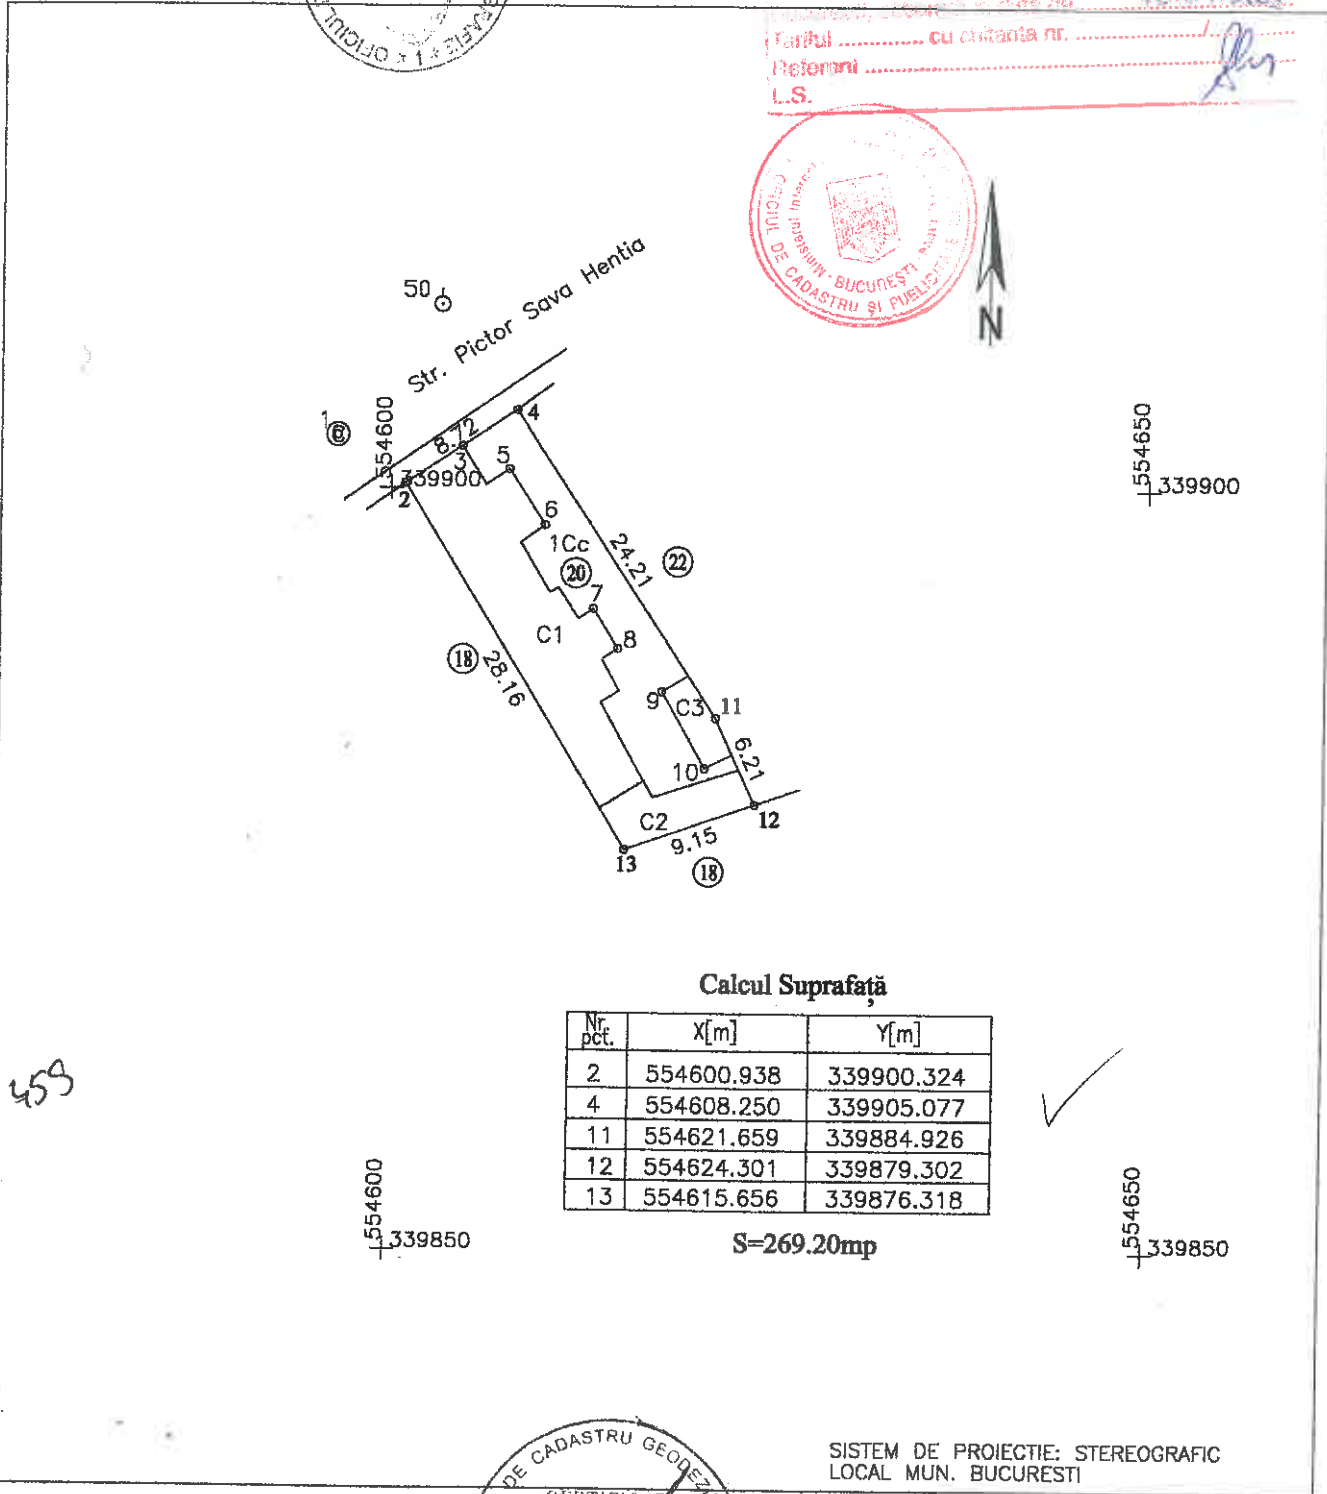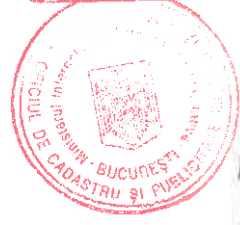

Calcul Suprafață

Nr. pct.	X[m]	Y[m]
2	554600.938	339900.324
4	554608.250	339905.077
11	554621.659	339884.926
12	554624.301	339879.302
13	554615.656	339876.318

S=269.20mp

459



Numele si prenumele executantului:
Semnatura si stampila

SISTEM DE PROIECTIE: STEREOGRAFIC
LOCAL MUN. BUCURESTI

Data: 17.05.2001