SC.1/100

SUBSOL-GARAJUL NR.8

Nr.cadastral al terenului	Suprafata	Adresa imobilului: Str. Constantin Brezoianu, Nr. 5-7 GARAJUL NR.8	
25617-1-19		UAT	Sector 1, Bucuresti
Carte funciara colectiva nr.		CF individuala	
Cod unitate individuala(u)			

PARTI COMUNE

1	CALE DE RULARE	245.34
2	ADAPOST APARARE CIVILA	44.80
3	SAS	2.08
6	DEBARA	1.08
7	CASA SCARII	18.36
8	PUT LIFT	3.06

SUPRAFATA PARTI COMUNE = 327.04MP.

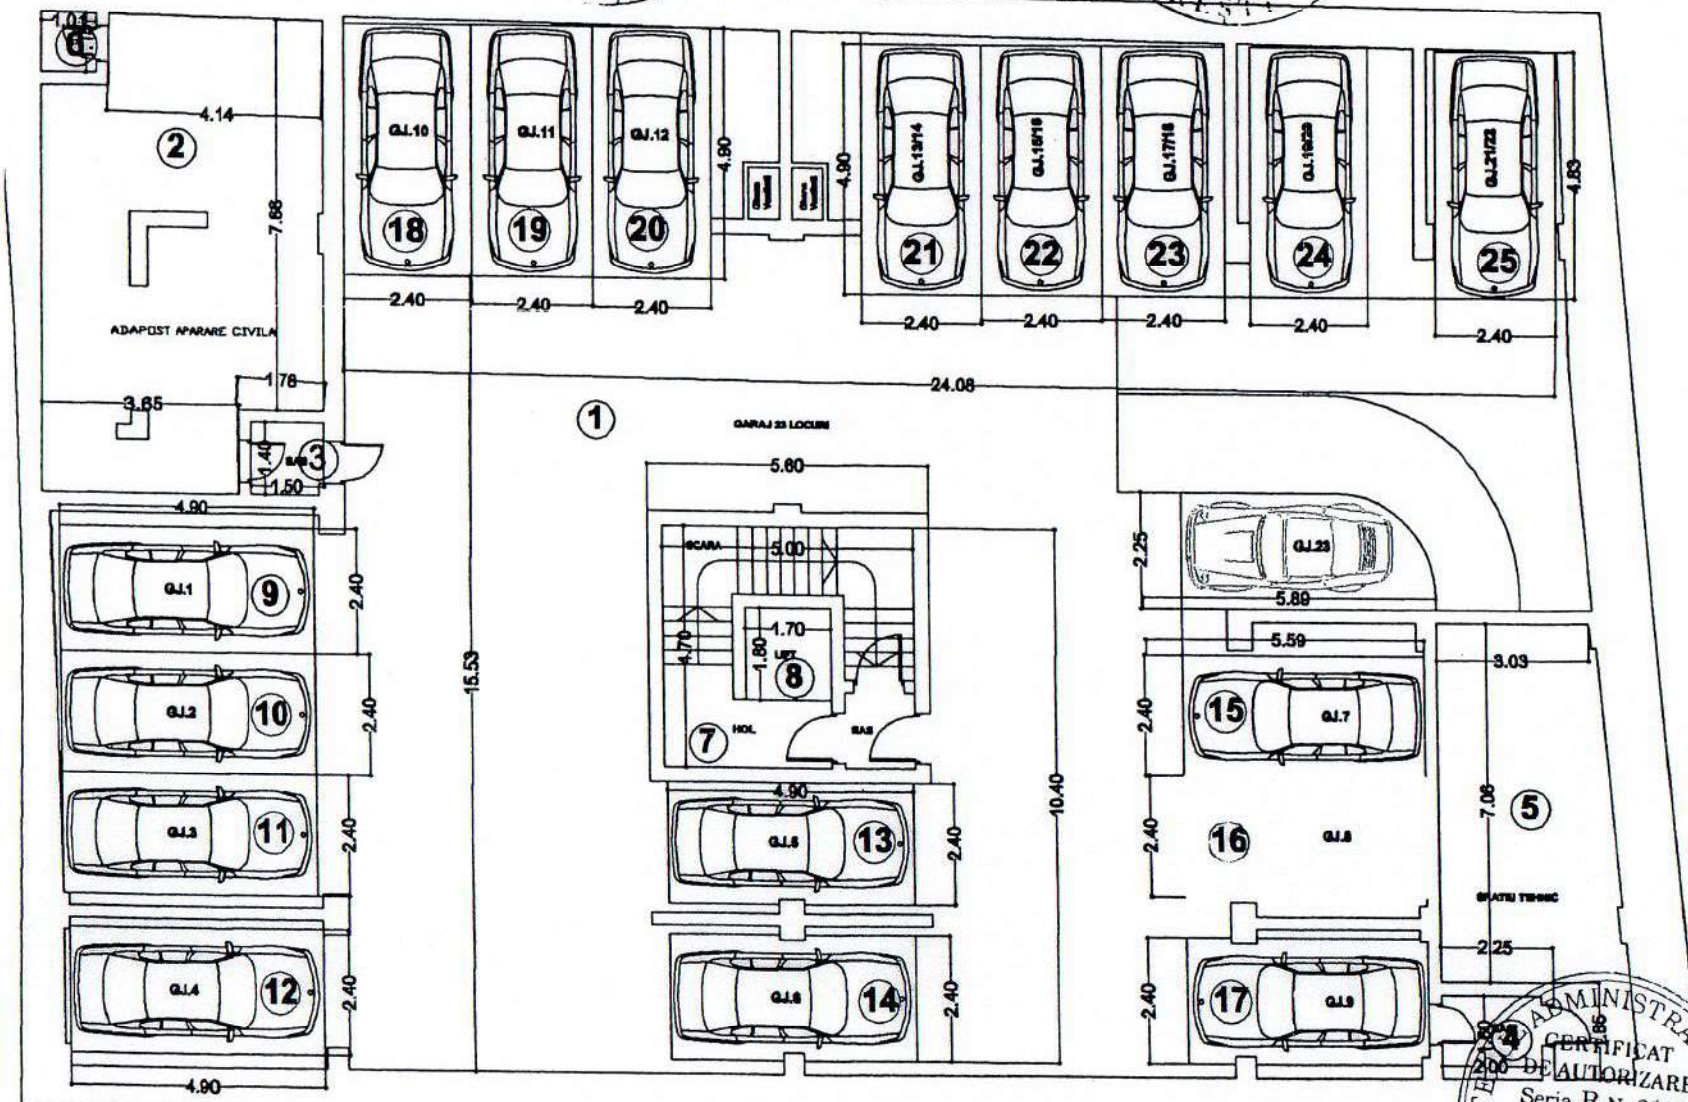

PLAN SUBSOL

nr.incapere	denumire incapere	suprafata (mp)
16	GARAJUL NR.8	11.76

SUPRAFATA UTILA =11.76MP
SUPRAFATA TOTALA =11.76MP

Executant	Data
Ing. Neagoe Ioan	Iunie 2010
Receptionat	

BIROU NOTARIAL FLOREA ANA-MARIA BUCUREȘTI NOTAR PUBLIC ROMÂNIA

Oficiul de Cadastru și Publicitate Imobiliară BUCUREȘTI
HRUZA MĂDĂLINA
Inspector de cadastru
291329 / 2010

MINISTERUL ADMINISTRAȚIEI PUBLICE
CERTIFICAT DE AUTORIZARE
Seria B Nr.2996
Categoria A
NEAGOE IOAN
O.N.C.G.C.